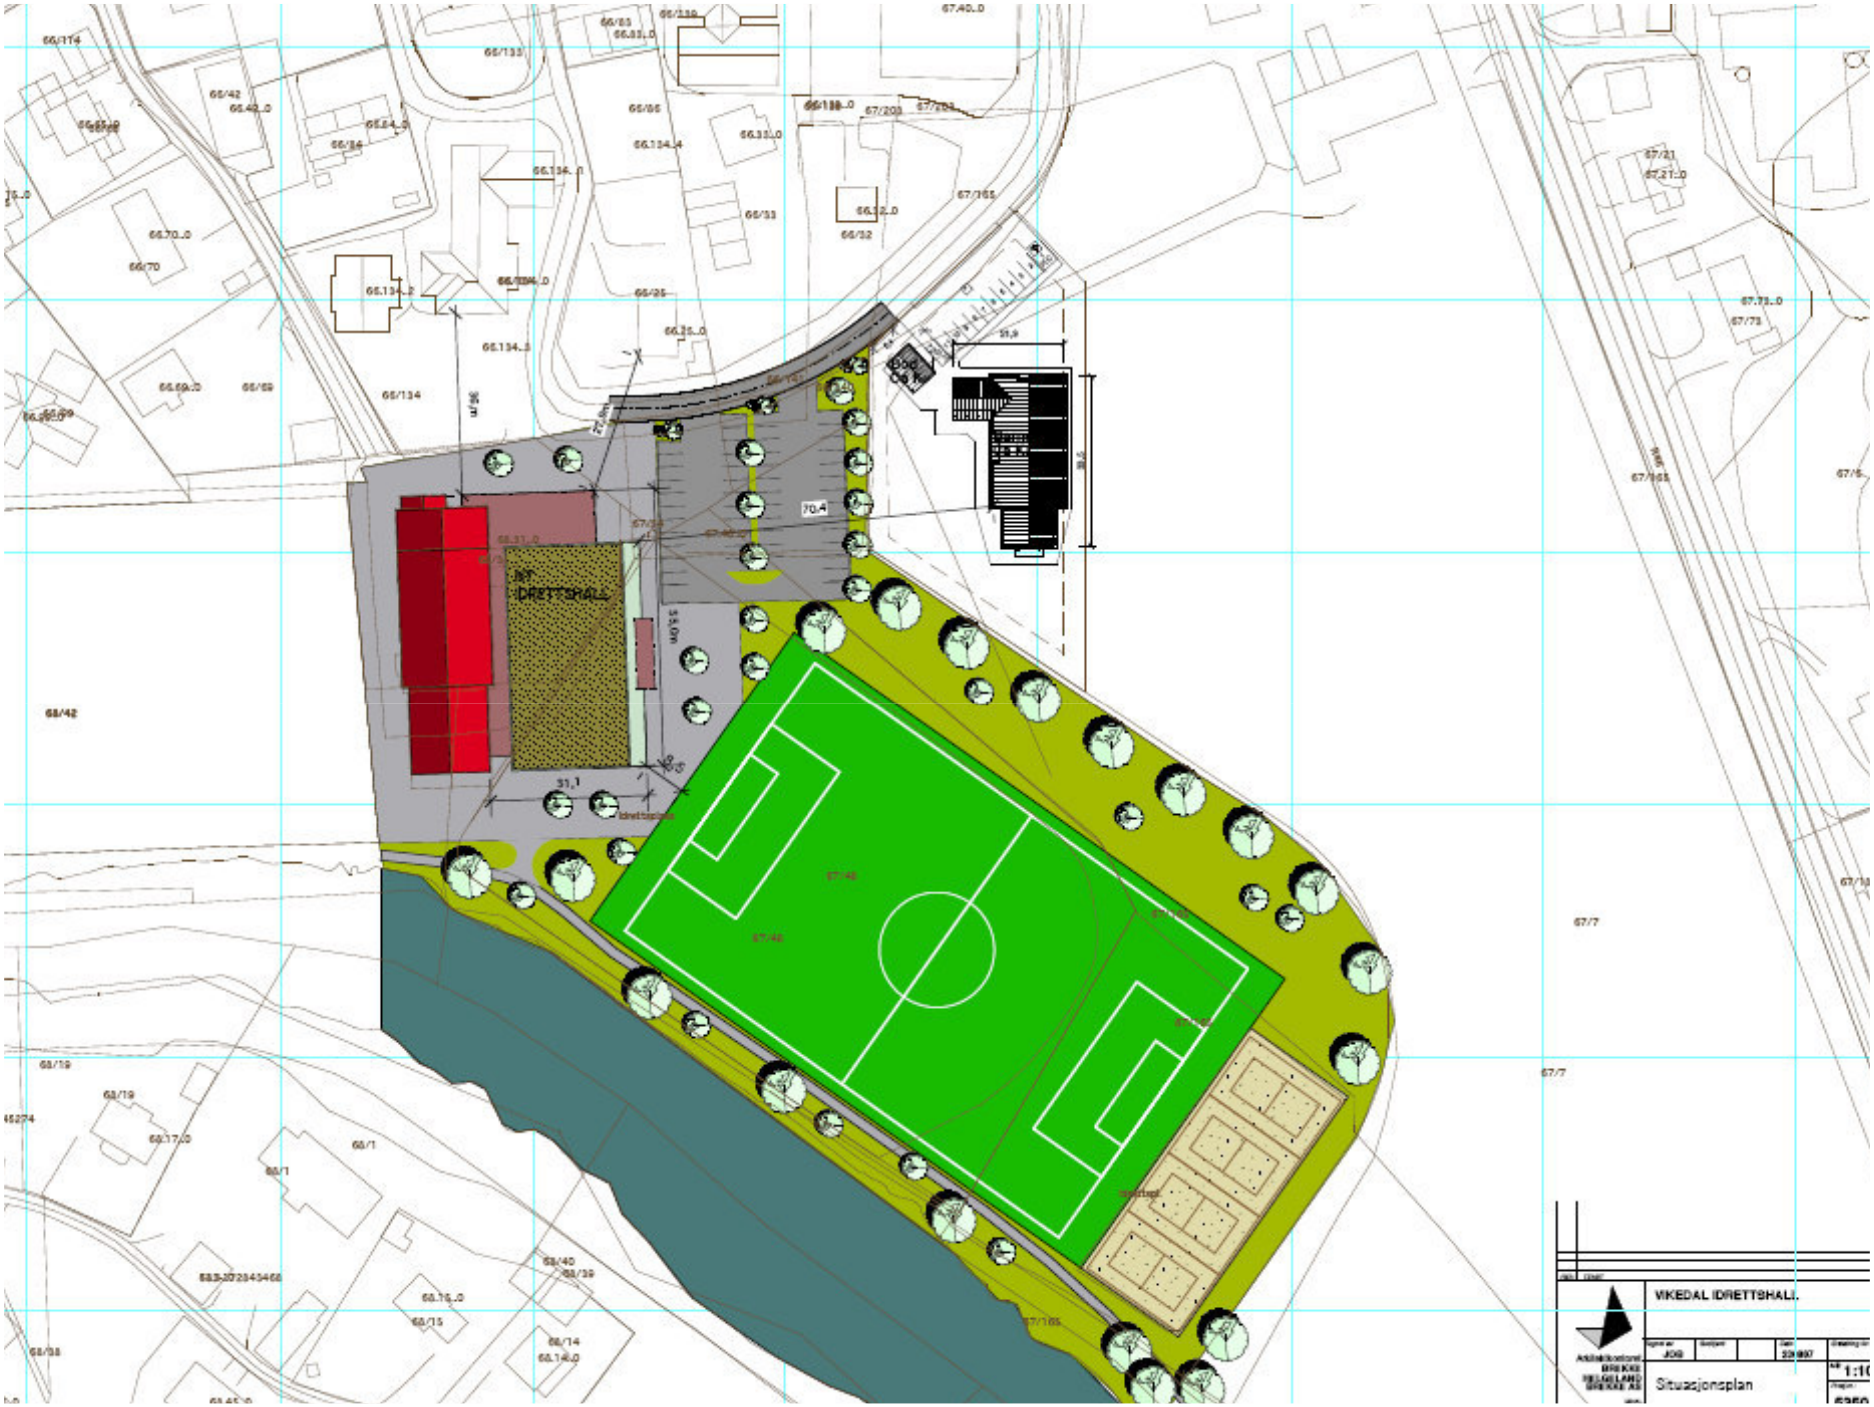
NY IDRETTSHALL
VIKEDAL IDRETTSHALL
Situasjonsplan

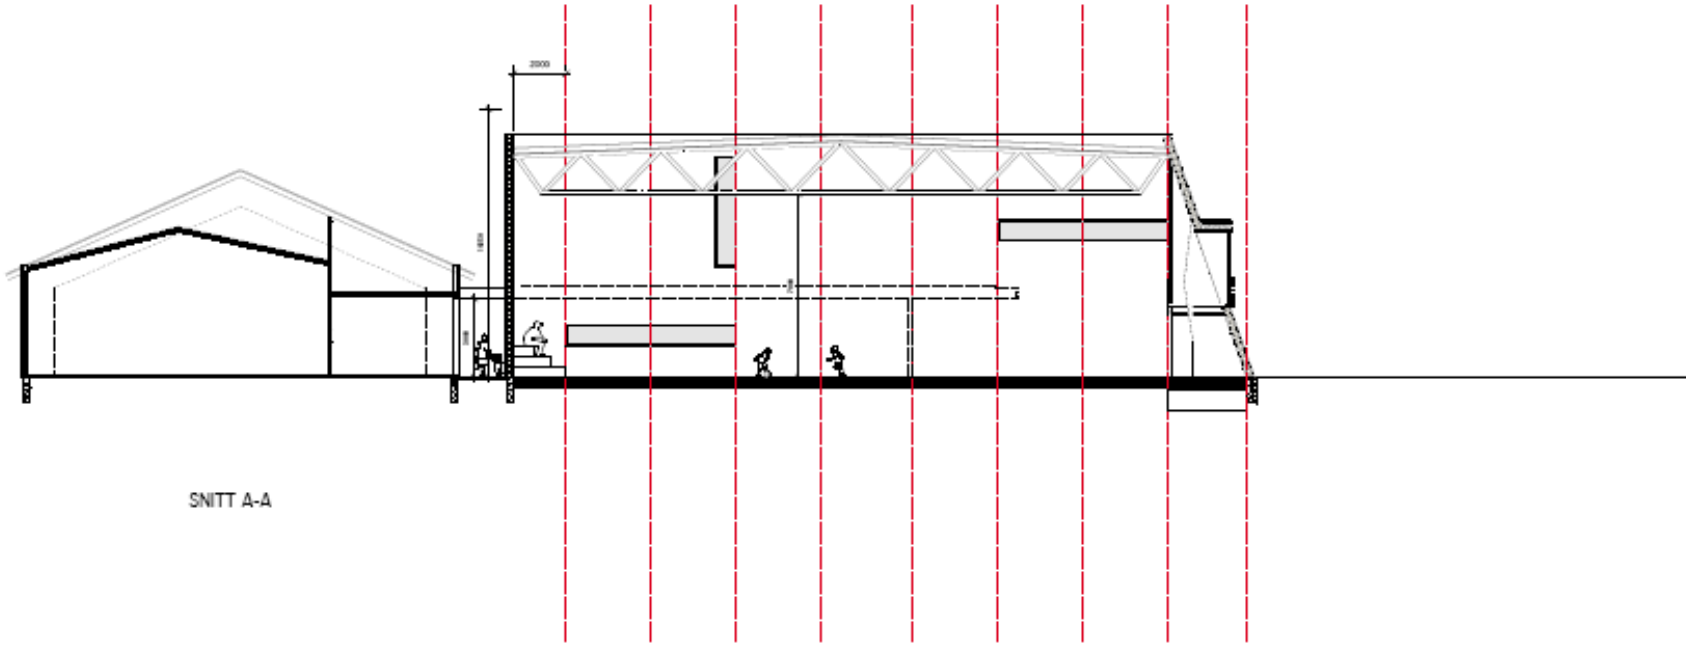

SNITT A-A

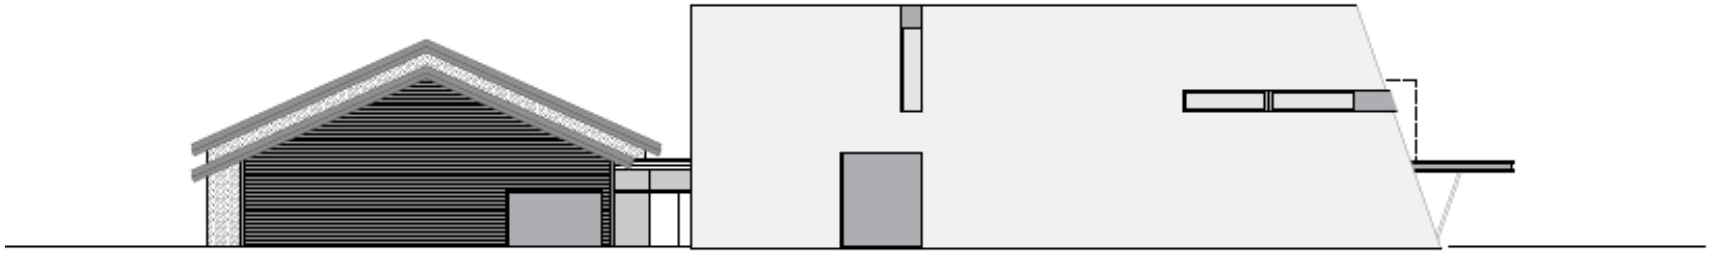

FASADE MOT SØR

Arkitektkontor: BREKKE HELGELAND BREKKE AS	VIKEDAL IDRETTSHALL		
	Tegnet av: JOB	Dato: 22.08.07	
	SNITT A-A	1:100	

FASADE MOT NORD

FASADE MOT ØST

A				
B				
C				
REV	DATO			

VIKEDAL IDRETTSHALL

Arkitektkontoret BRINKS WILLEMLAND BRINKS AS

JOB			230807	

FASADER

1:100

5350	152	C

VIKEDAL IDRETTSHALL

Arkitektkontoret BREKKE HELGELAND BREKKE AS

PLAN 1.ETG

535